



PLANGRUNDLAGE FÜR DIE BAULEITPLANUNG		Grobmaßstabzeichnung	
Bebauungsplan "In den kurzen Drohnen"		04BPL021	
Leitlinie	Zeichnungsnummer	1	29.11.04
Peinne	Maßstab	1 : 10.00	1
Vecheide	Verfahren	1	mehrere

Vermessungsstelle:
Dipl.-Ing. Andreas Schmidt
 Öffentlich bestellter Vermessungsing.
 Wendenstraße 26
 38100 Braunschweig
 Tel.: 0531 / 24495-0
 Fax: 0531 / 24495-10
 eMail: and@der-veermesser.de
 www.der-veermesser.de

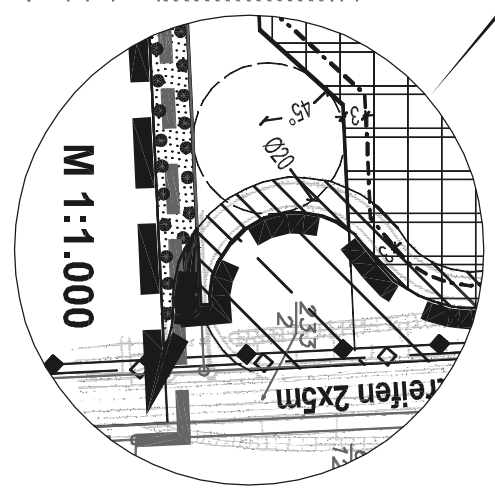

z7

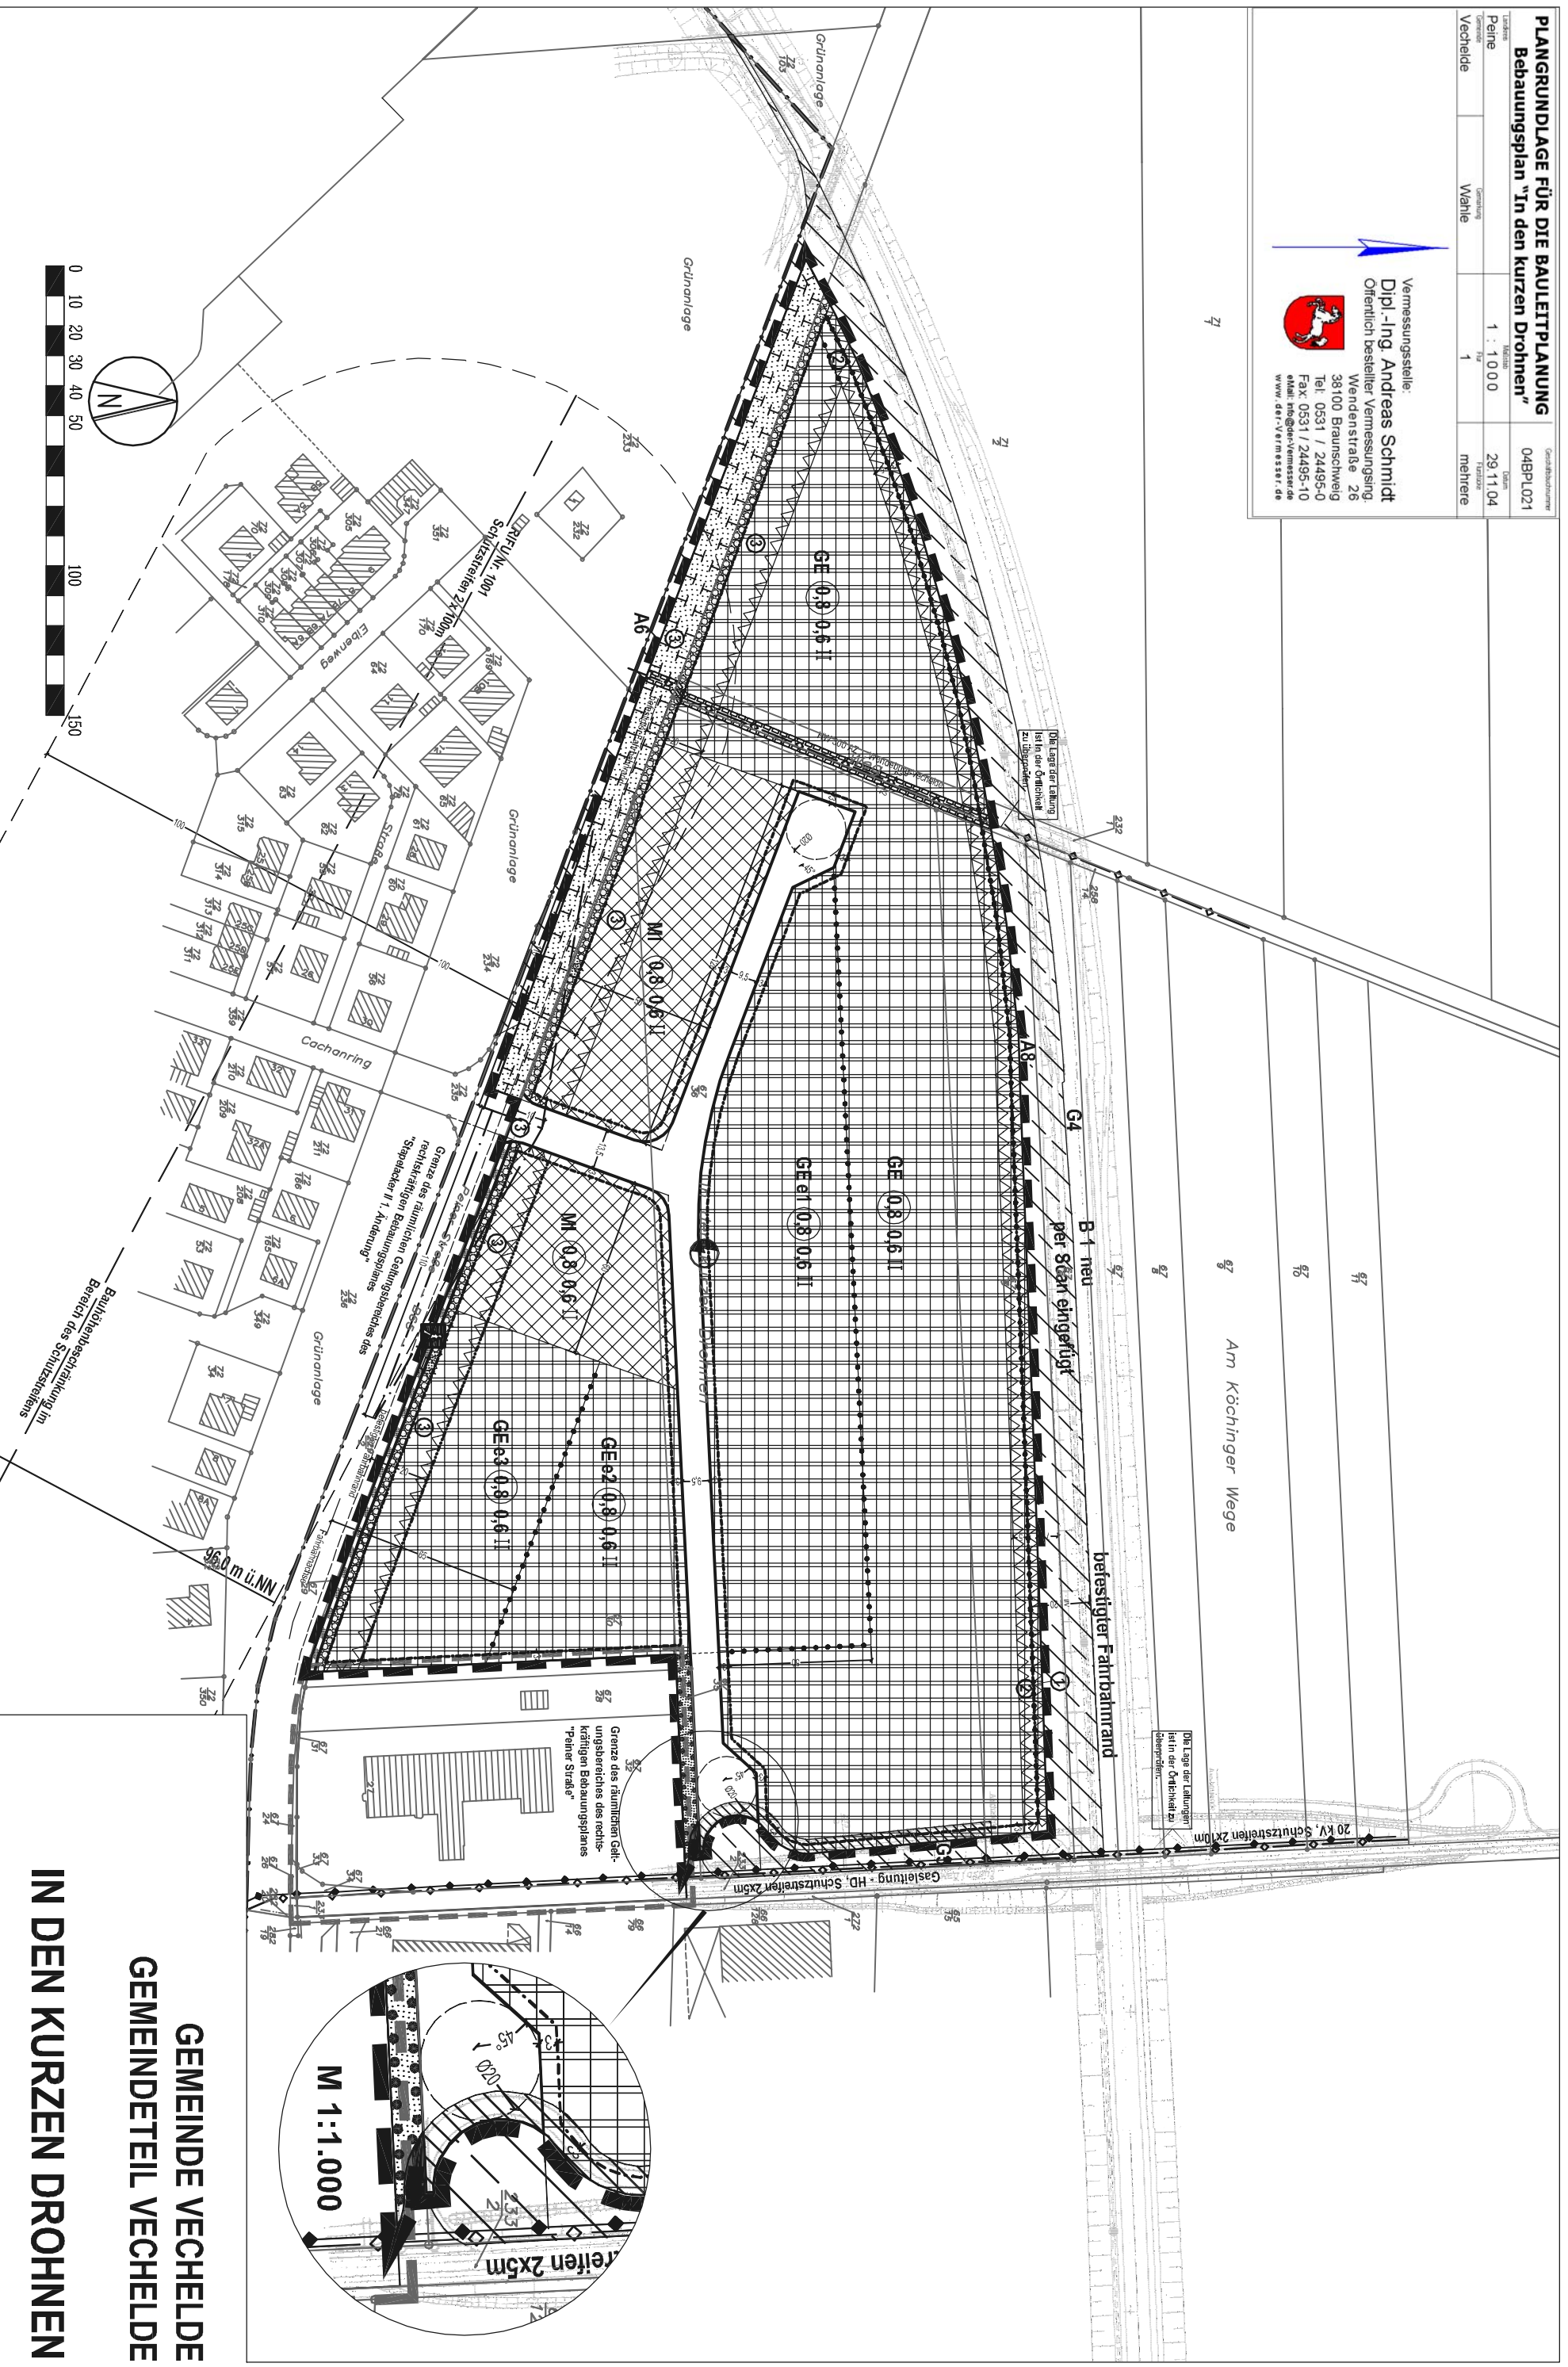

**GEMEINDE VECELDE
 GEMEINDETEIL VECELDE
 IN DEN KURZEN DROHNEN**

BEBAUUNGSPLAN

Stand: § 10(1) BaugB
 Büro für Stadtplanung Dr.-Ing. W. Schwertl - Walsenhausdamm 7 - 38100 Braunschweig